


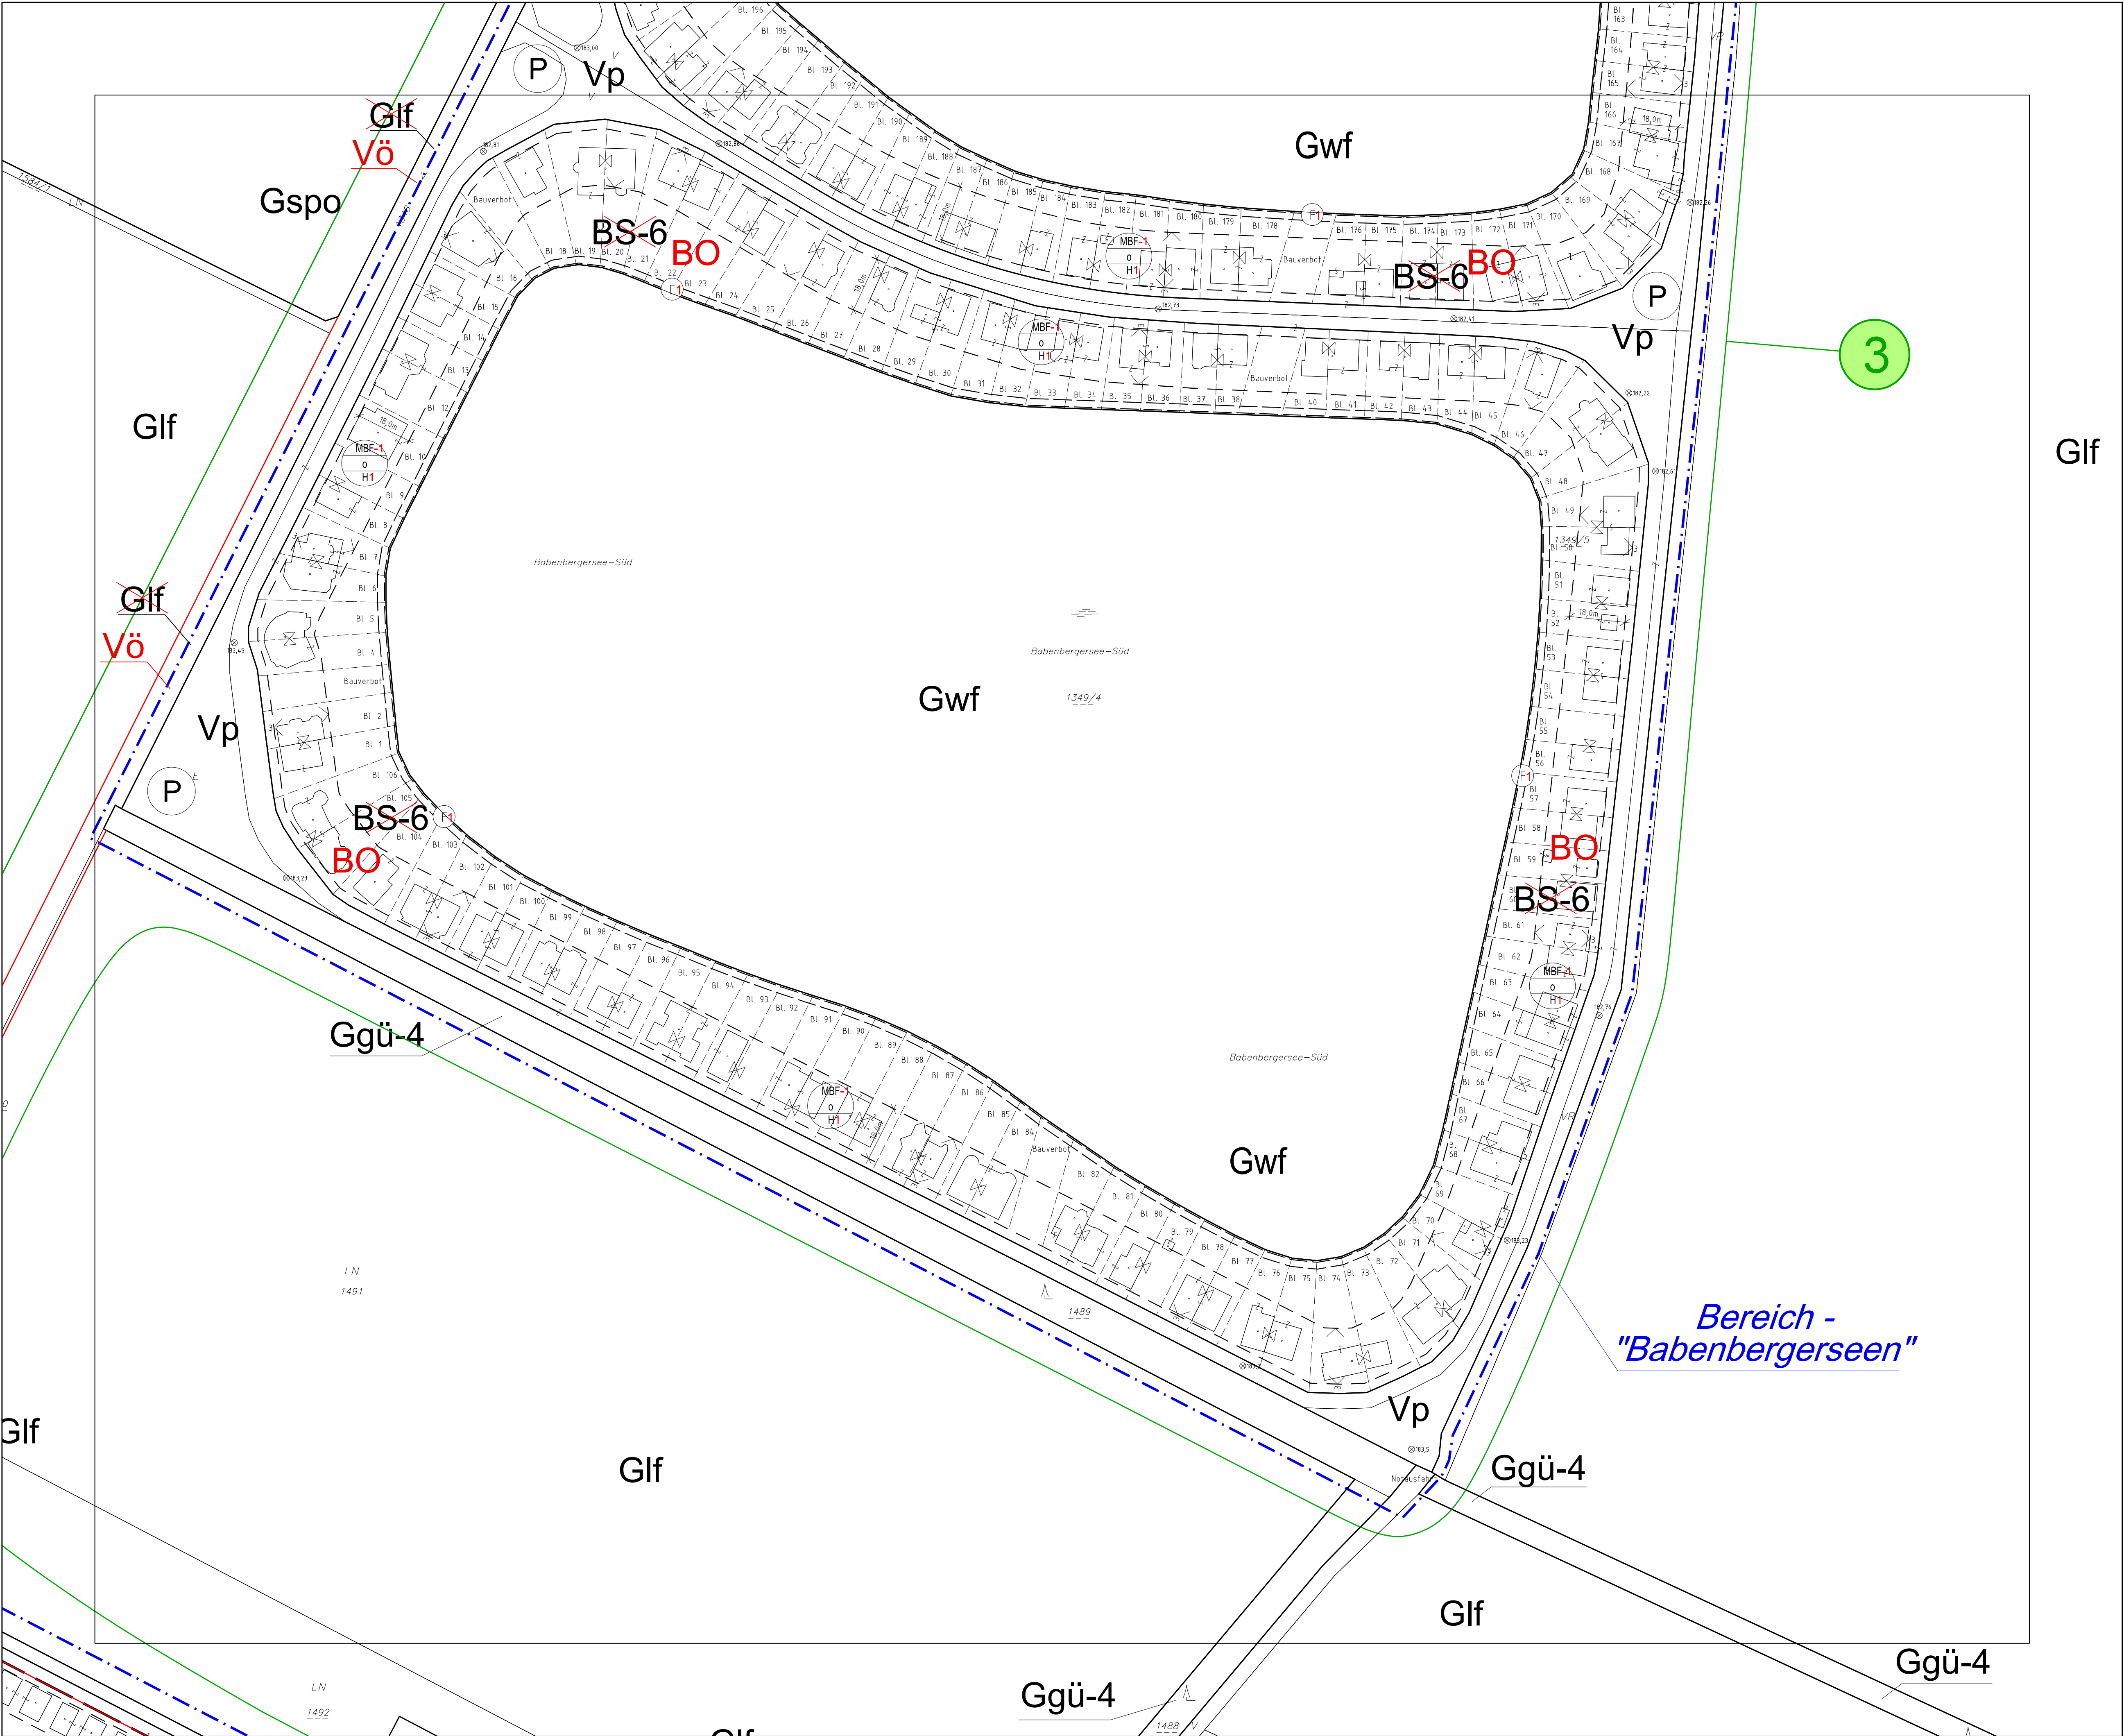

PLANVERFASSER:
DIPL.ING. KARL SIEGL
Ingenieurkonsultent für Raumplanung
und Raumordnung
Staati. bef. u. beeid. Ziviltechniker
Geschwandnergasse 26/2
1170 Wien
Tel.: 014893652
Email: raumplanung@siegl.co.at

PLANZAHL:
MÜND - B 1 - 11701 - E
WIEN, IM JUNI 2018

Änderungspunkt 3

ÄNDERUNG:


ÜBERSICHT:

LEGENDE:
SIEHE BLATT 12


STAND DER PLANGRUNDLAGE
DKM 06/2016
© Bundesamt für Eich- und
Vermessungswesen (BEV)

GEMEINDE
MÜNCHENDORF
POL. BEZIRK MÖDLING
BEBAUUNGSPLAN
ÄNDERUNG - NEUDARSTELLUNG

WINDHÄUFIGKEIT IN %

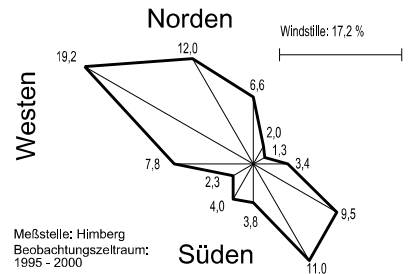

MASZSTAB M 1 : 1.000

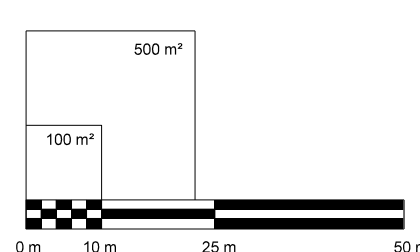

ÖFFENTLICHE AUFLAGE DES PLANENTWURFS

VON
BIS

IN KRAFT GETRETEN AM

DIESER PLAN (12 BLATT) IST BESTANDTEIL
DER VERORDNUNG DES GEMEINDERATES
MIT BESCHLUSS VOM
TOP

PRÜFUNGSKLAUSEL